

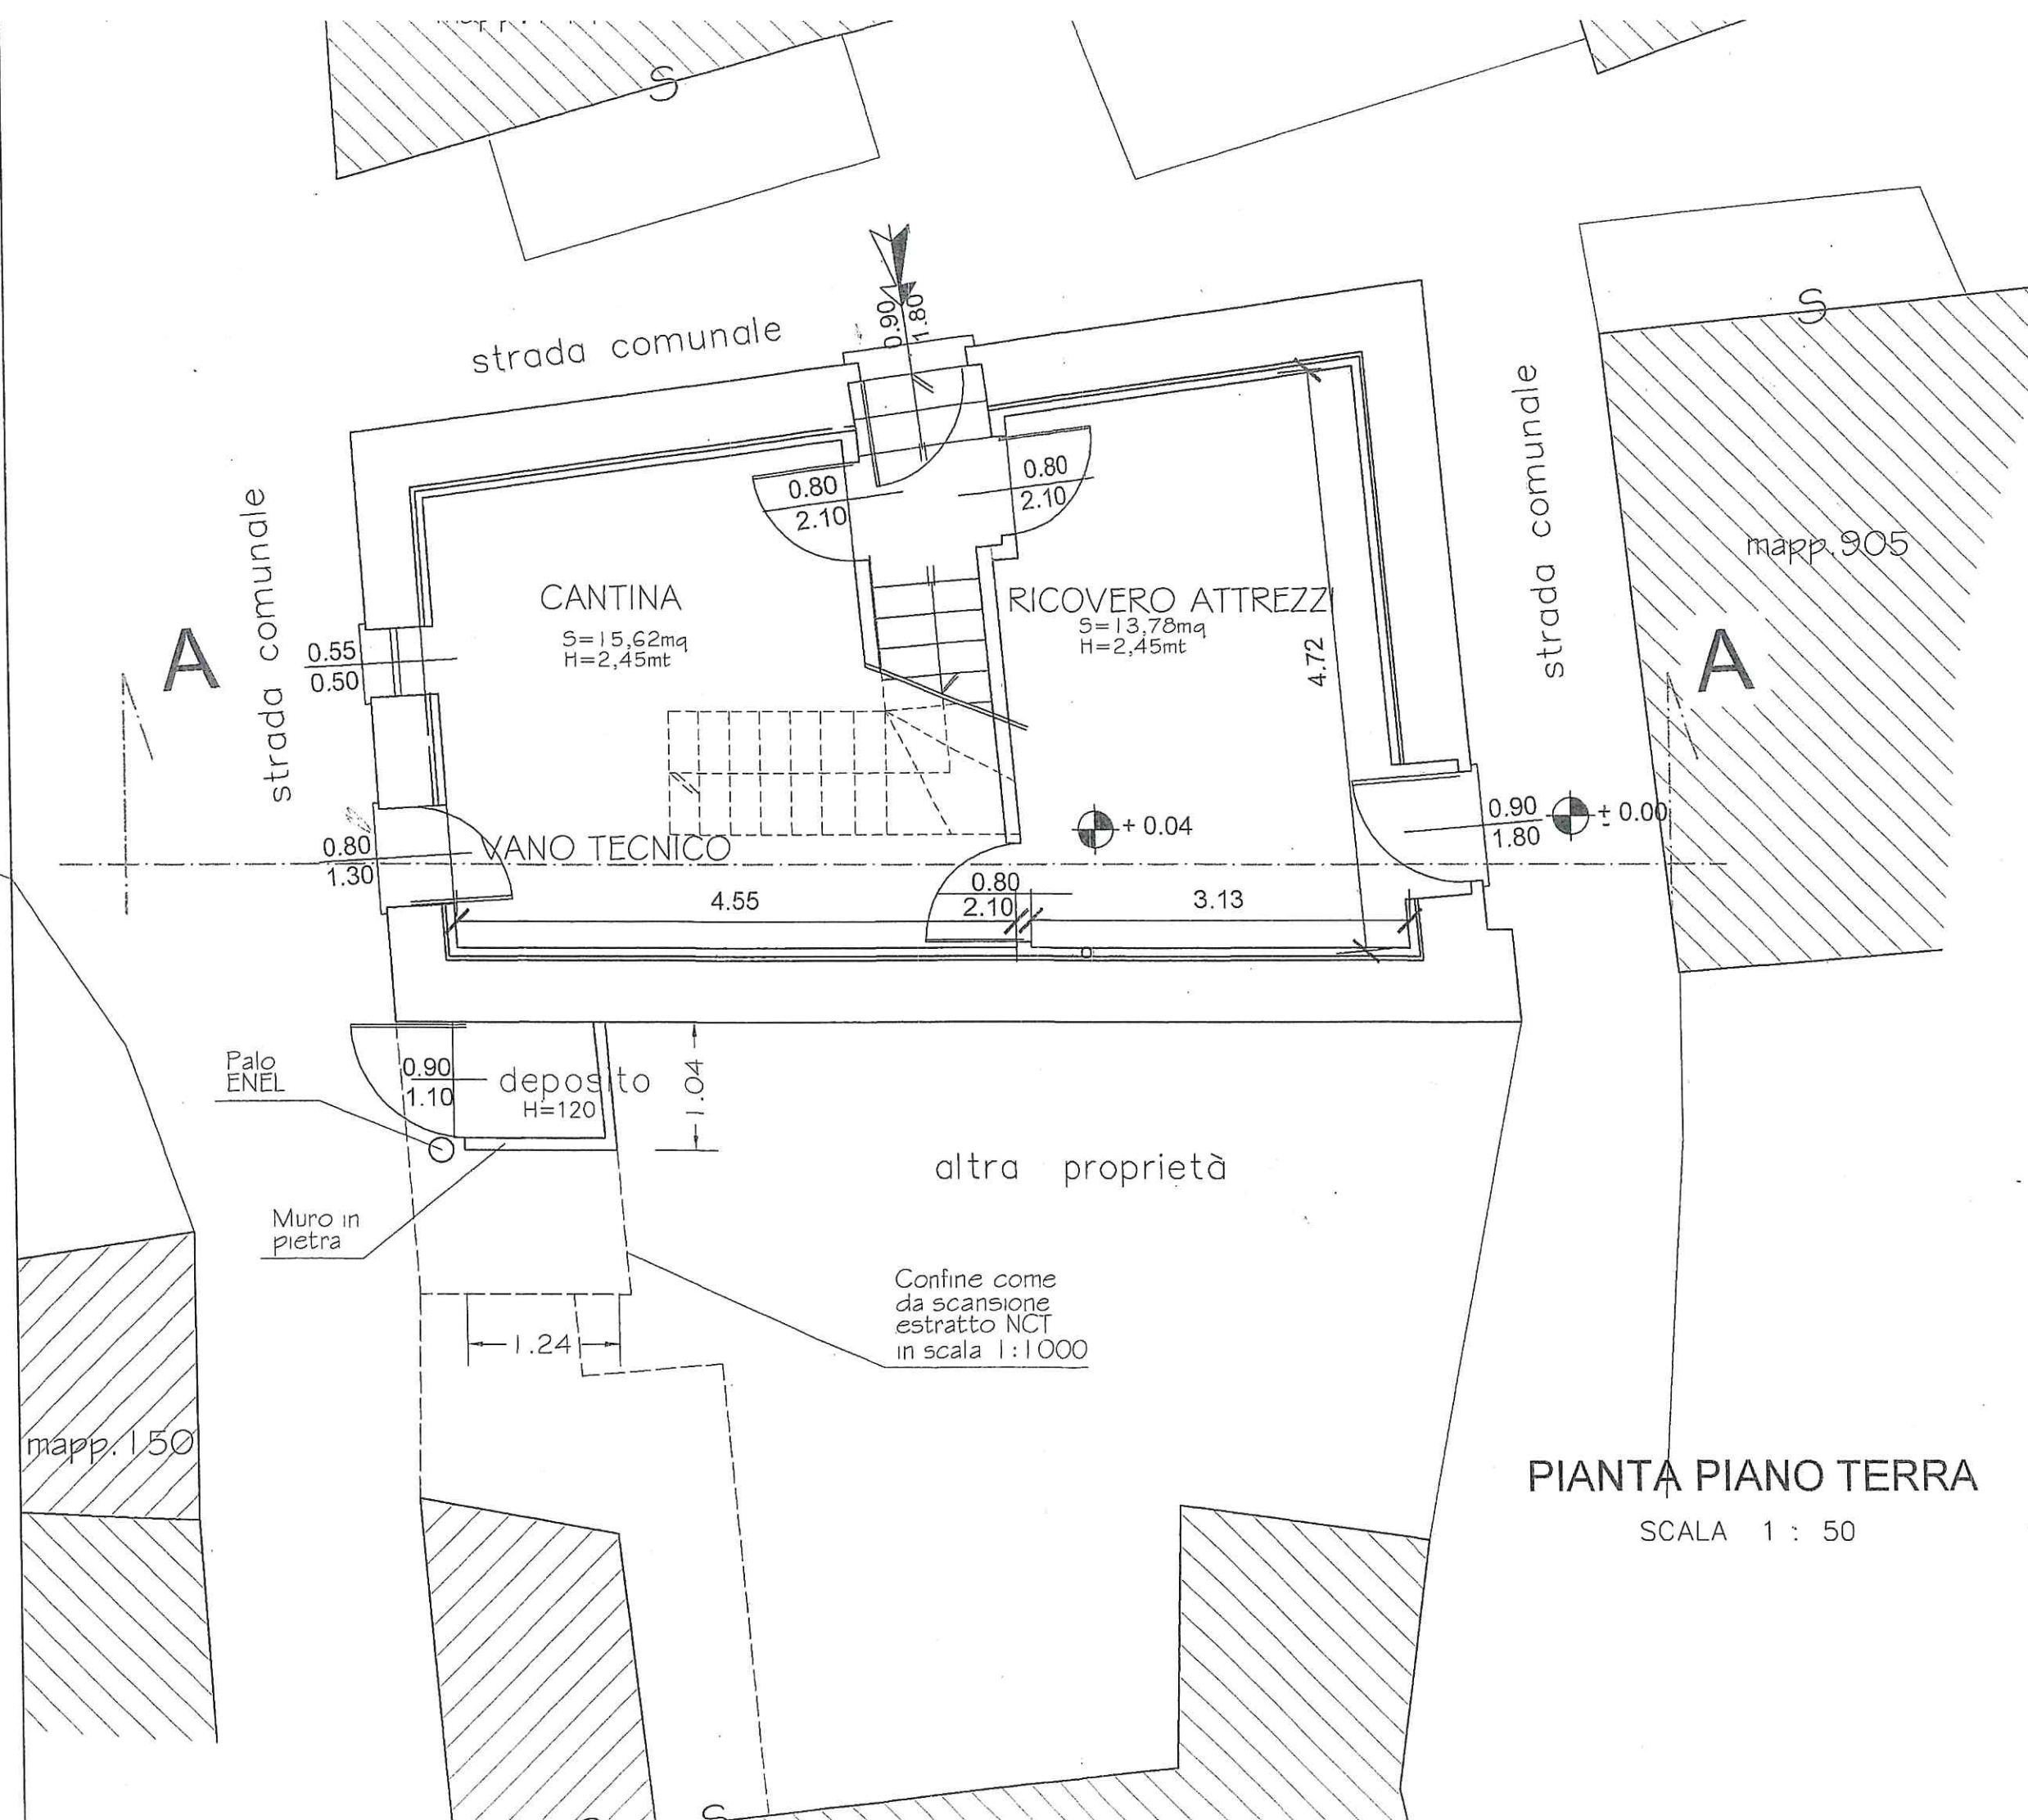


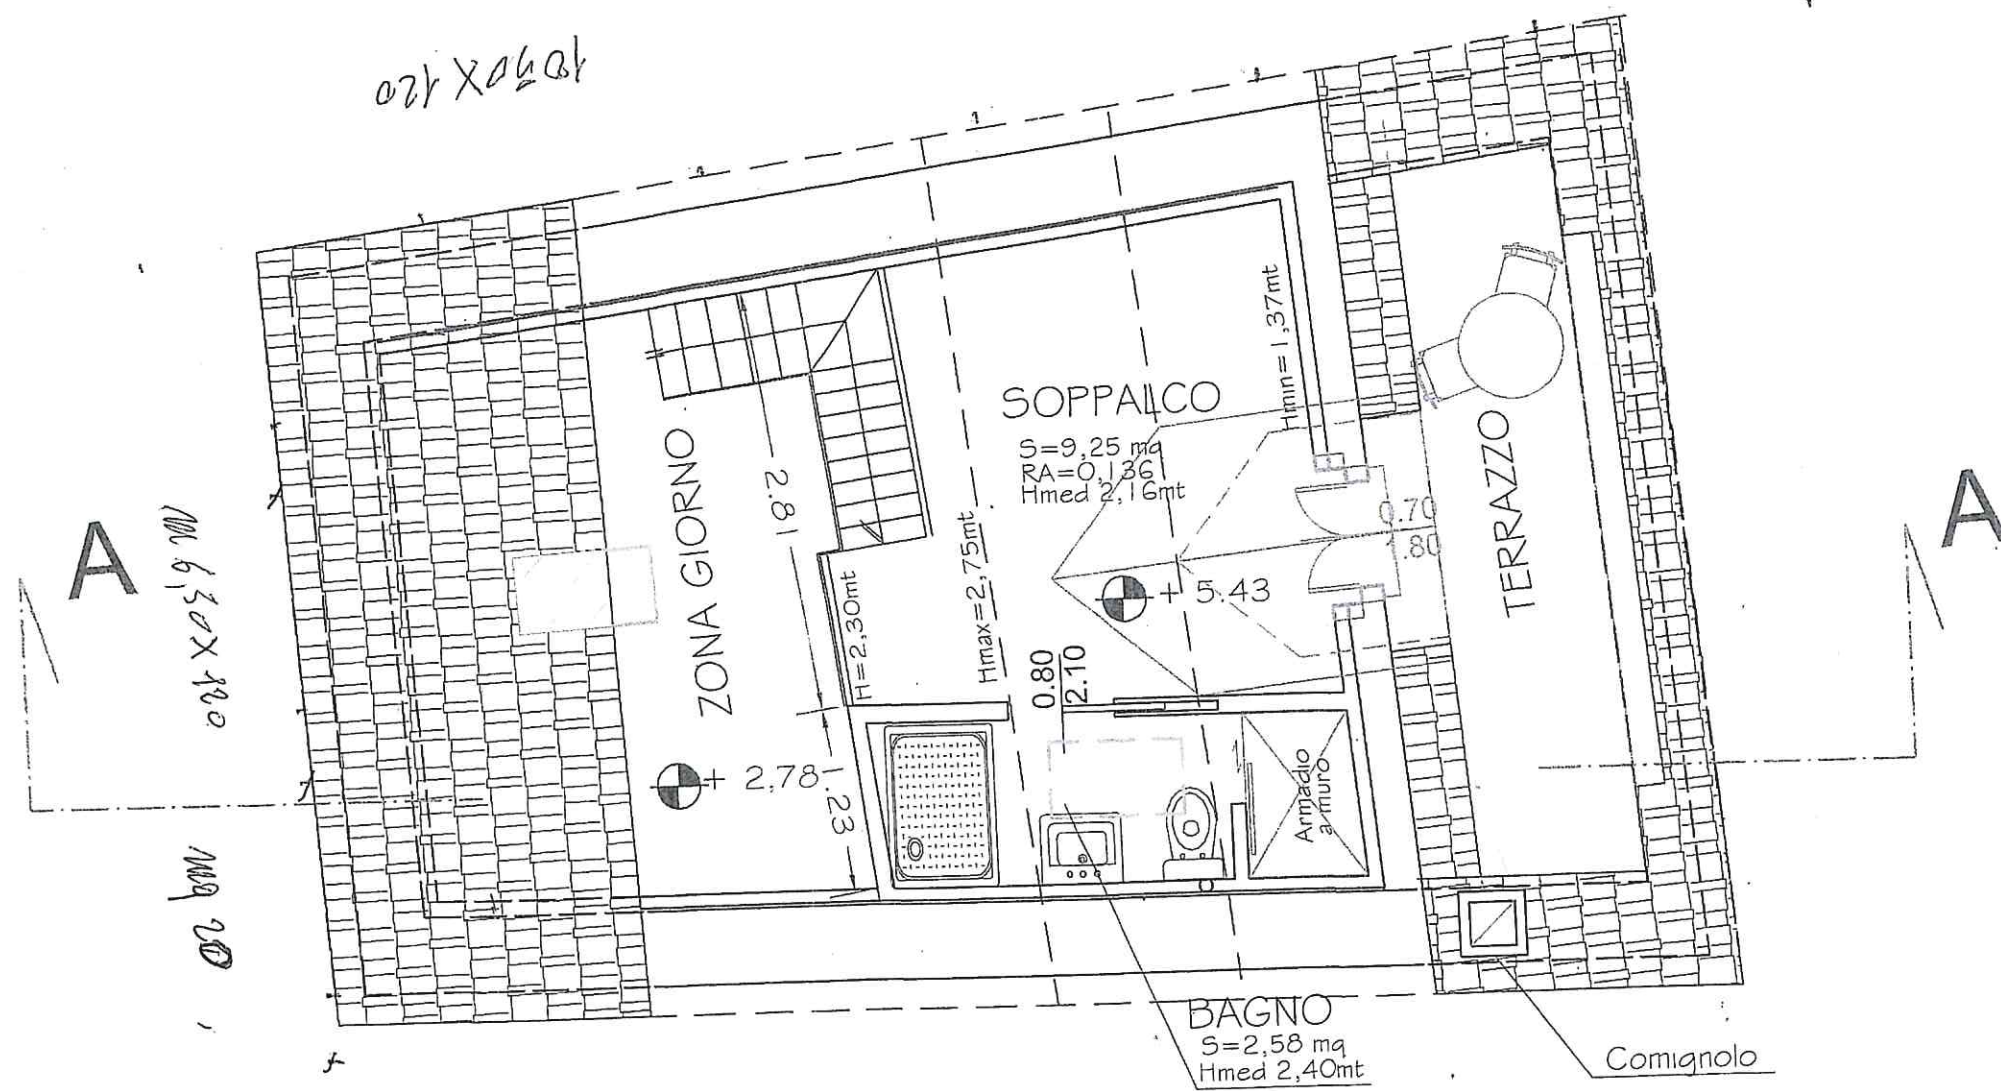

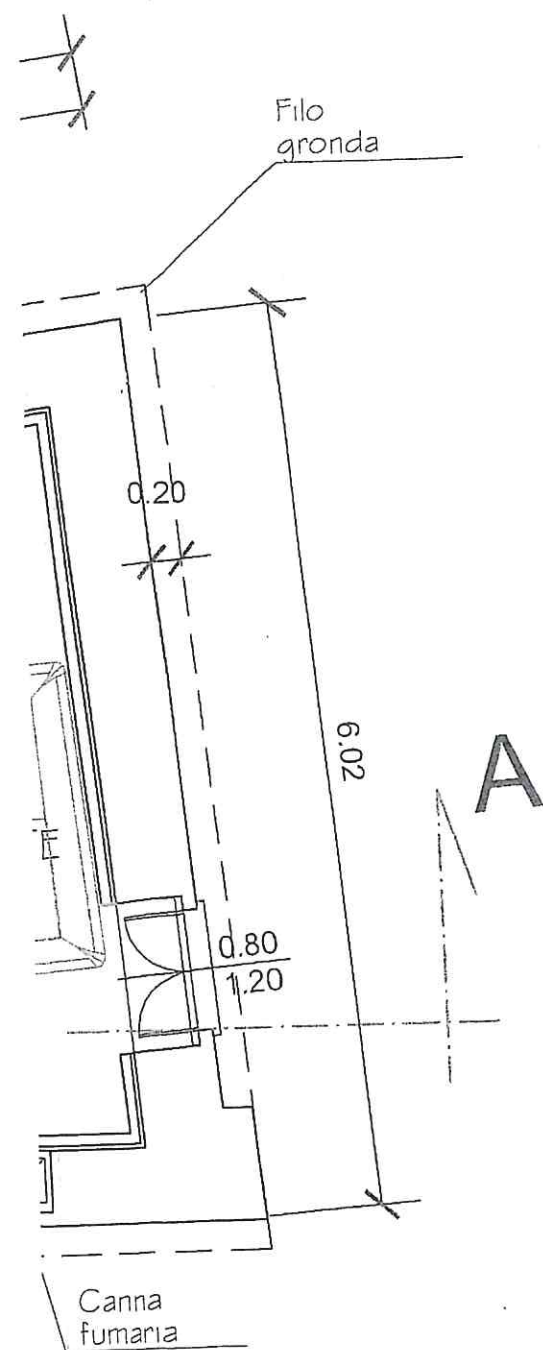

PIANTA PIANO SOTTOTETTO

SCALA 1 : 50

11.00

M
in
pe
br

