



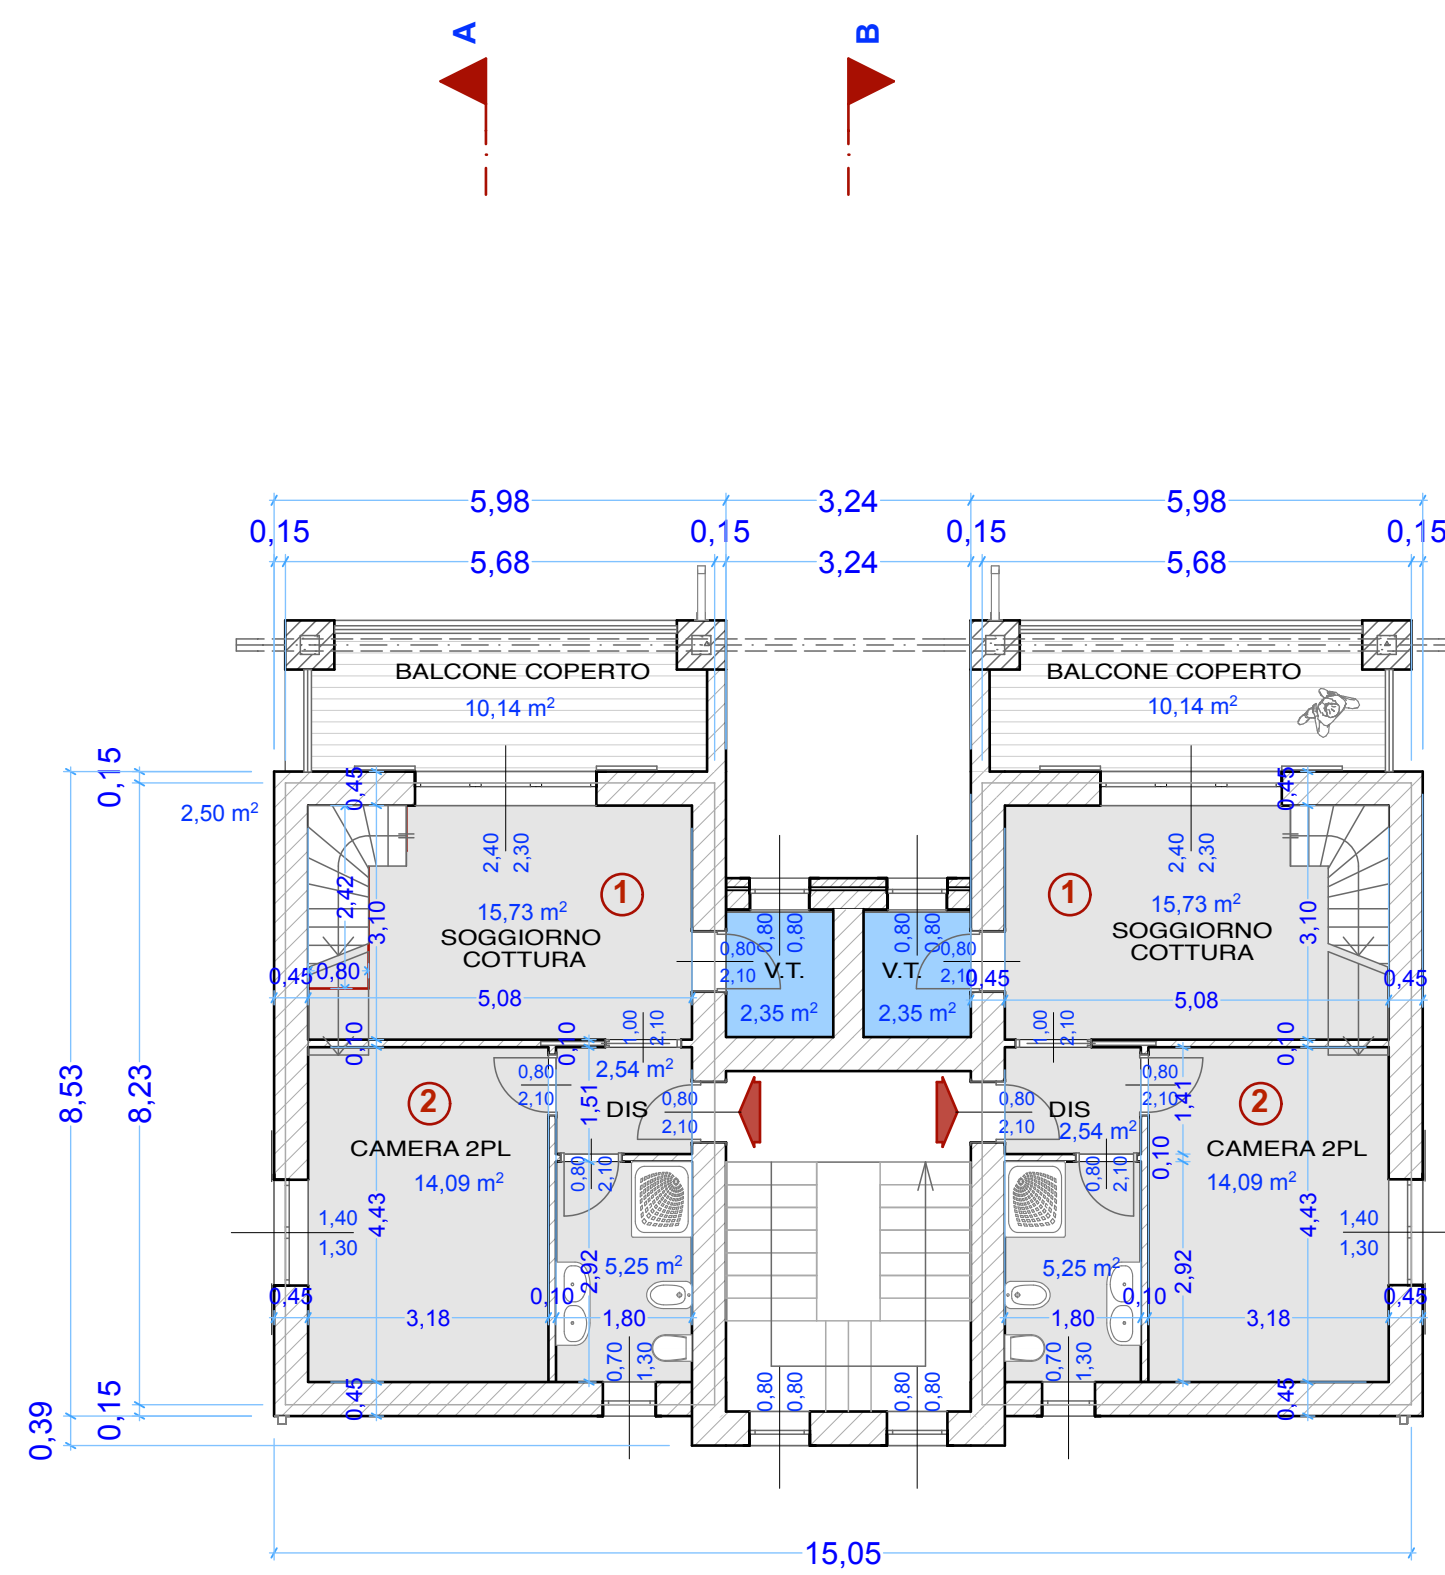


PIANO SECONDO

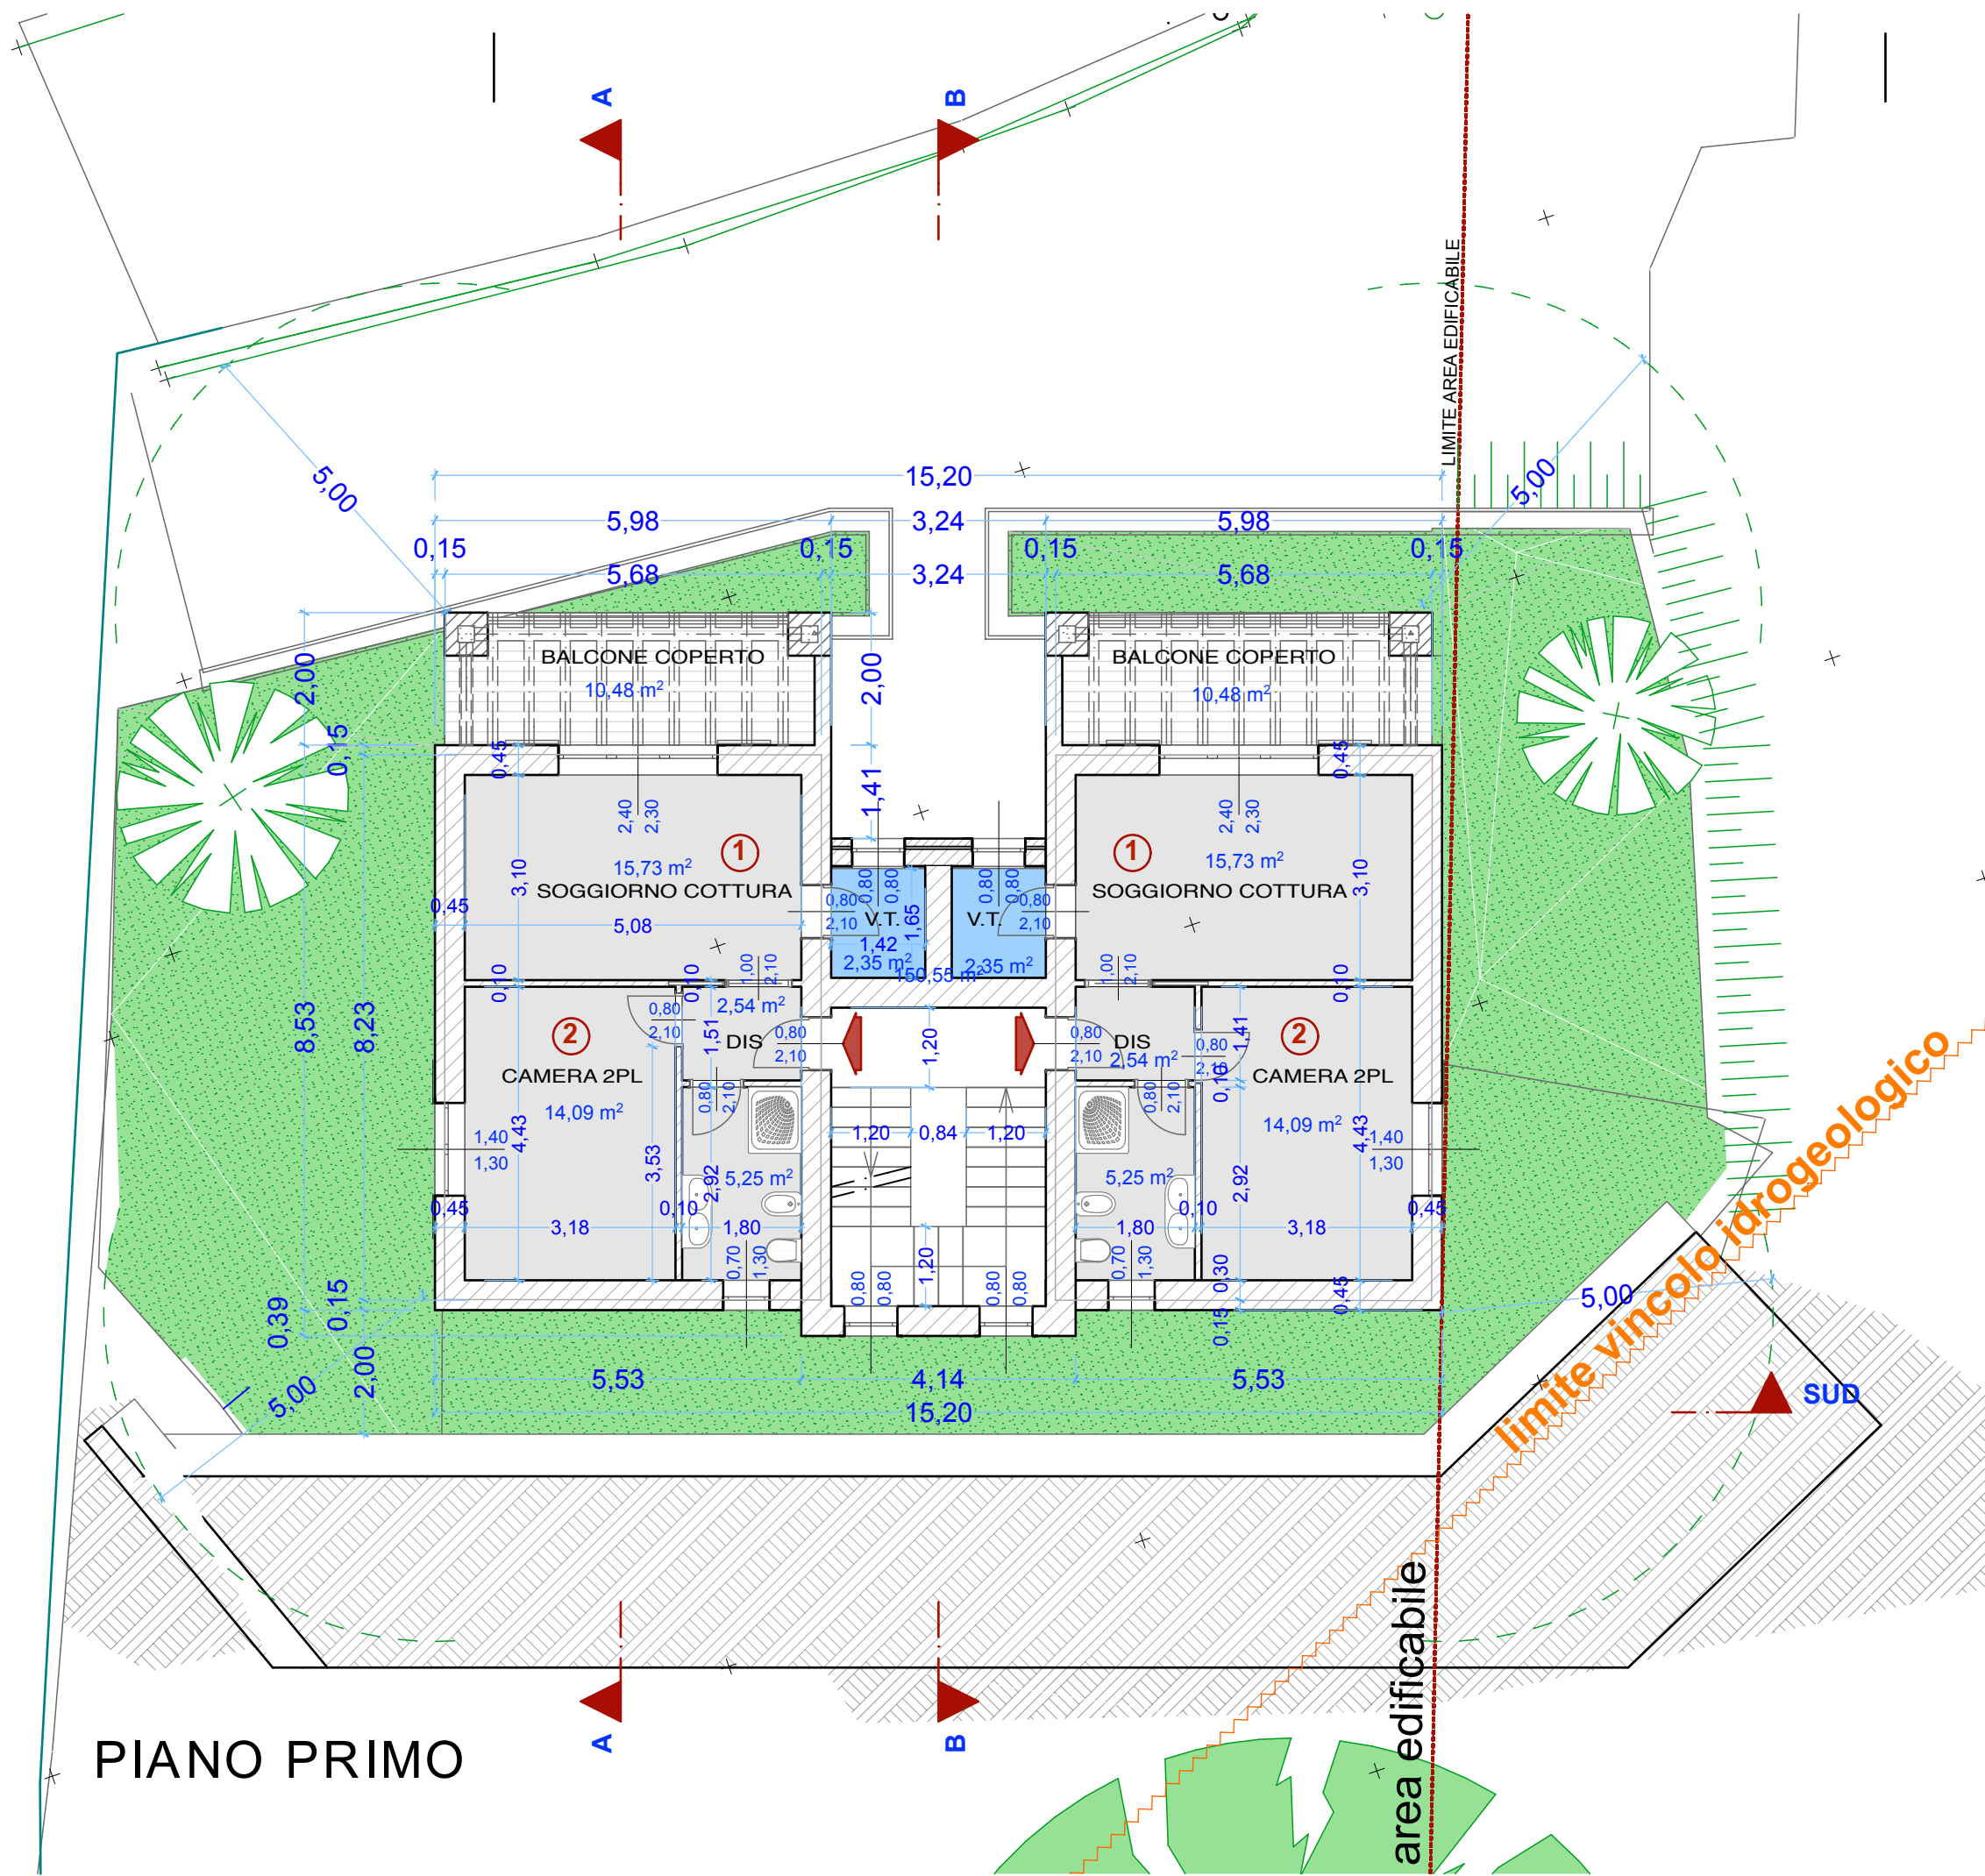


PIANO PRIMO

VERIFICA R.A.I.						
piano	n°	loca	mq	coeff.1:8	S. richiesta	S. in progetto
PRIMO	1	SOGGIORNO-COTTURA	15,73	0,125	1,97	< 3,68
PRIMO	2	CAMERA 2PL	14,09	0,125	1,76	< 1,82
SECONDO	1	SOGGIORNO-COTTURA	15,73	0,125	1,97	< 3,68
SECONDO	2	CAMERA 2PL	14,09	0,125	1,76	< 1,82

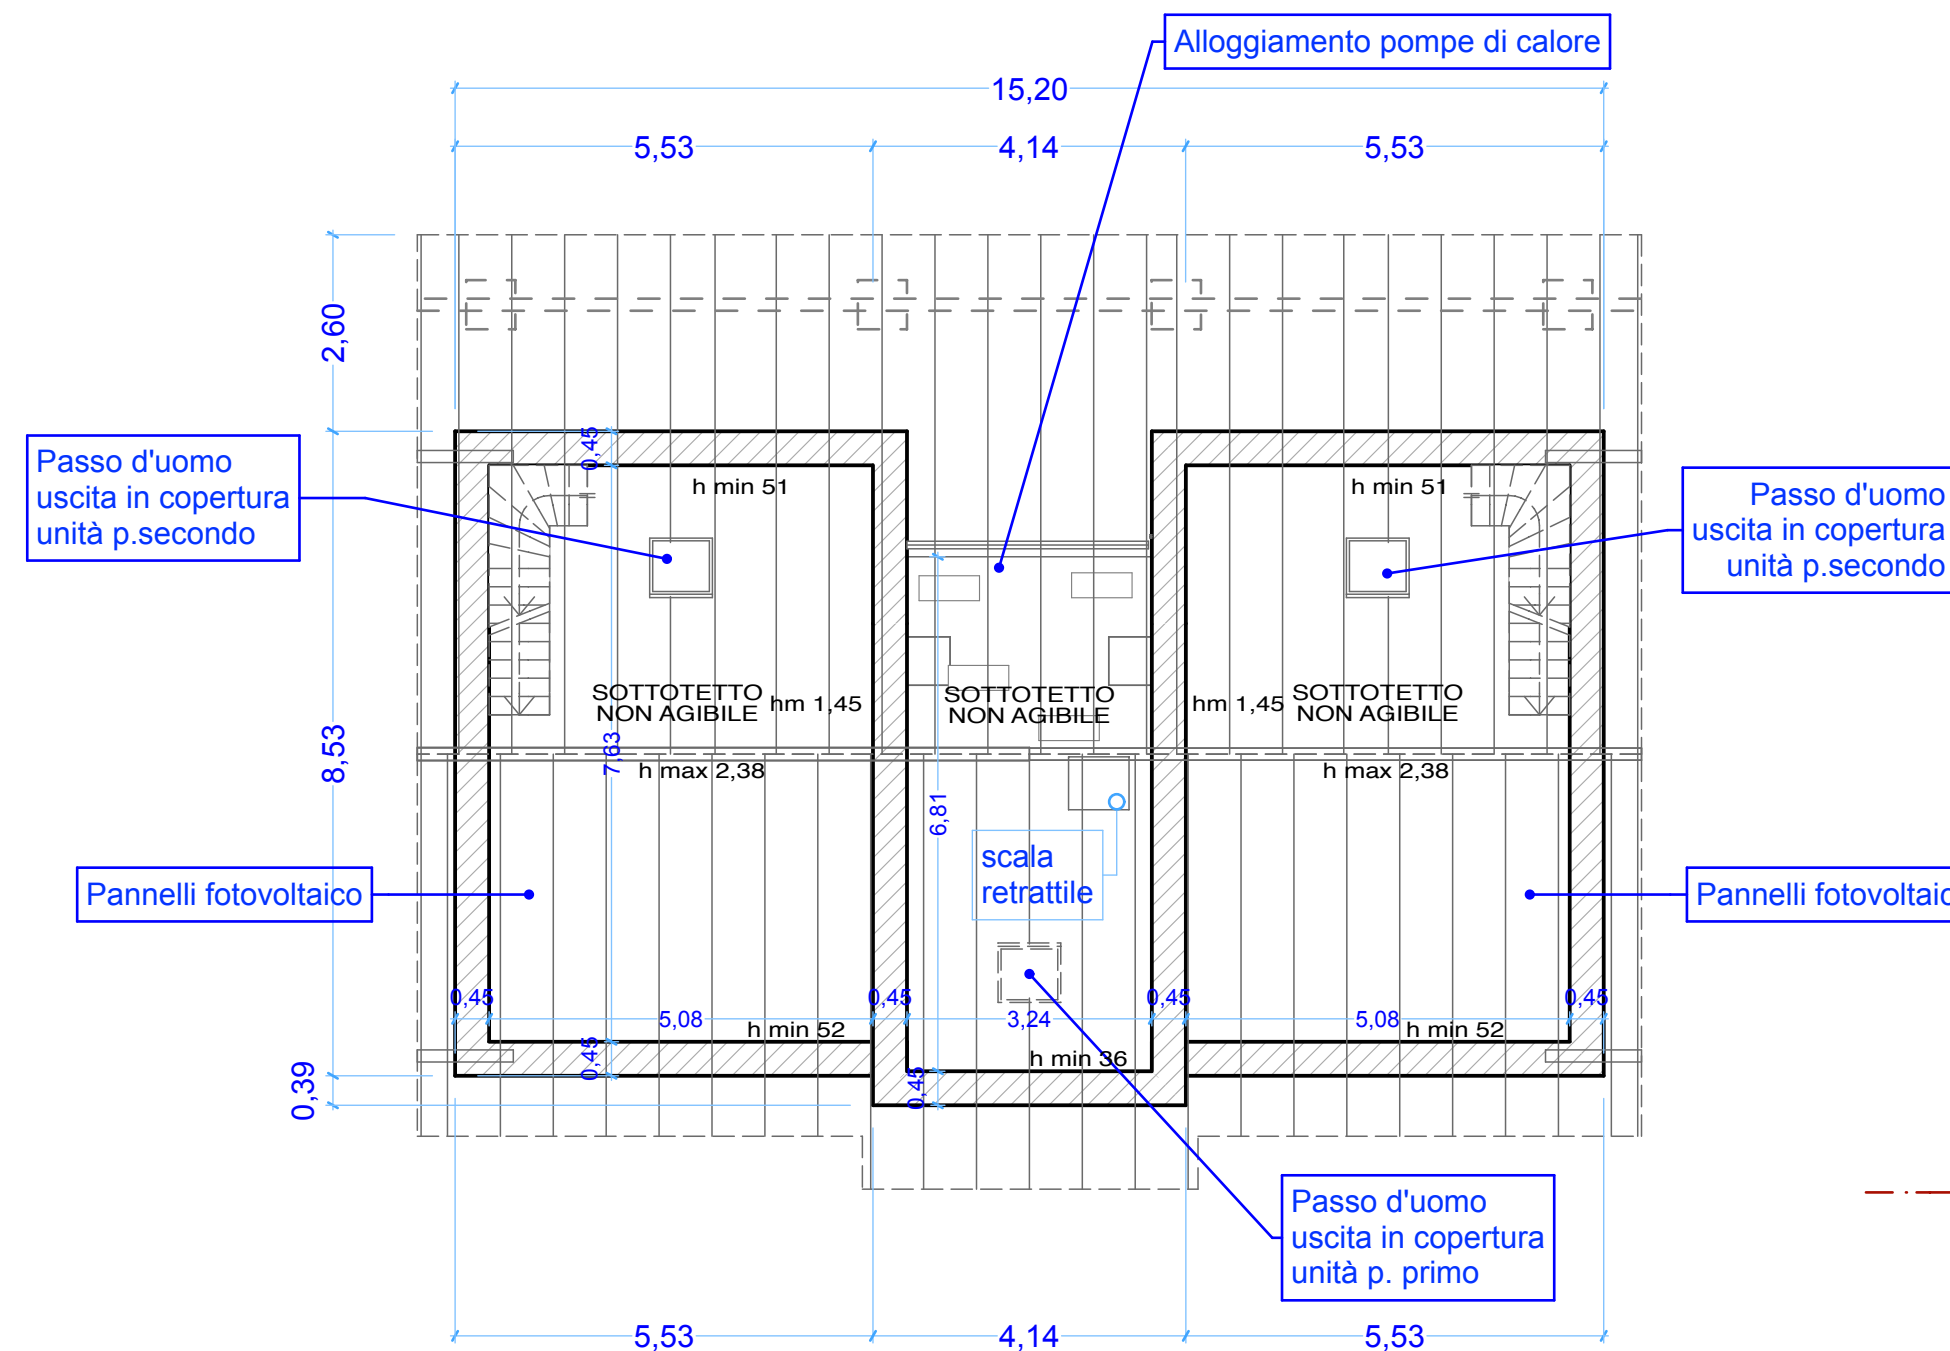

PIANO SOTTOTETTO
COPERTURA

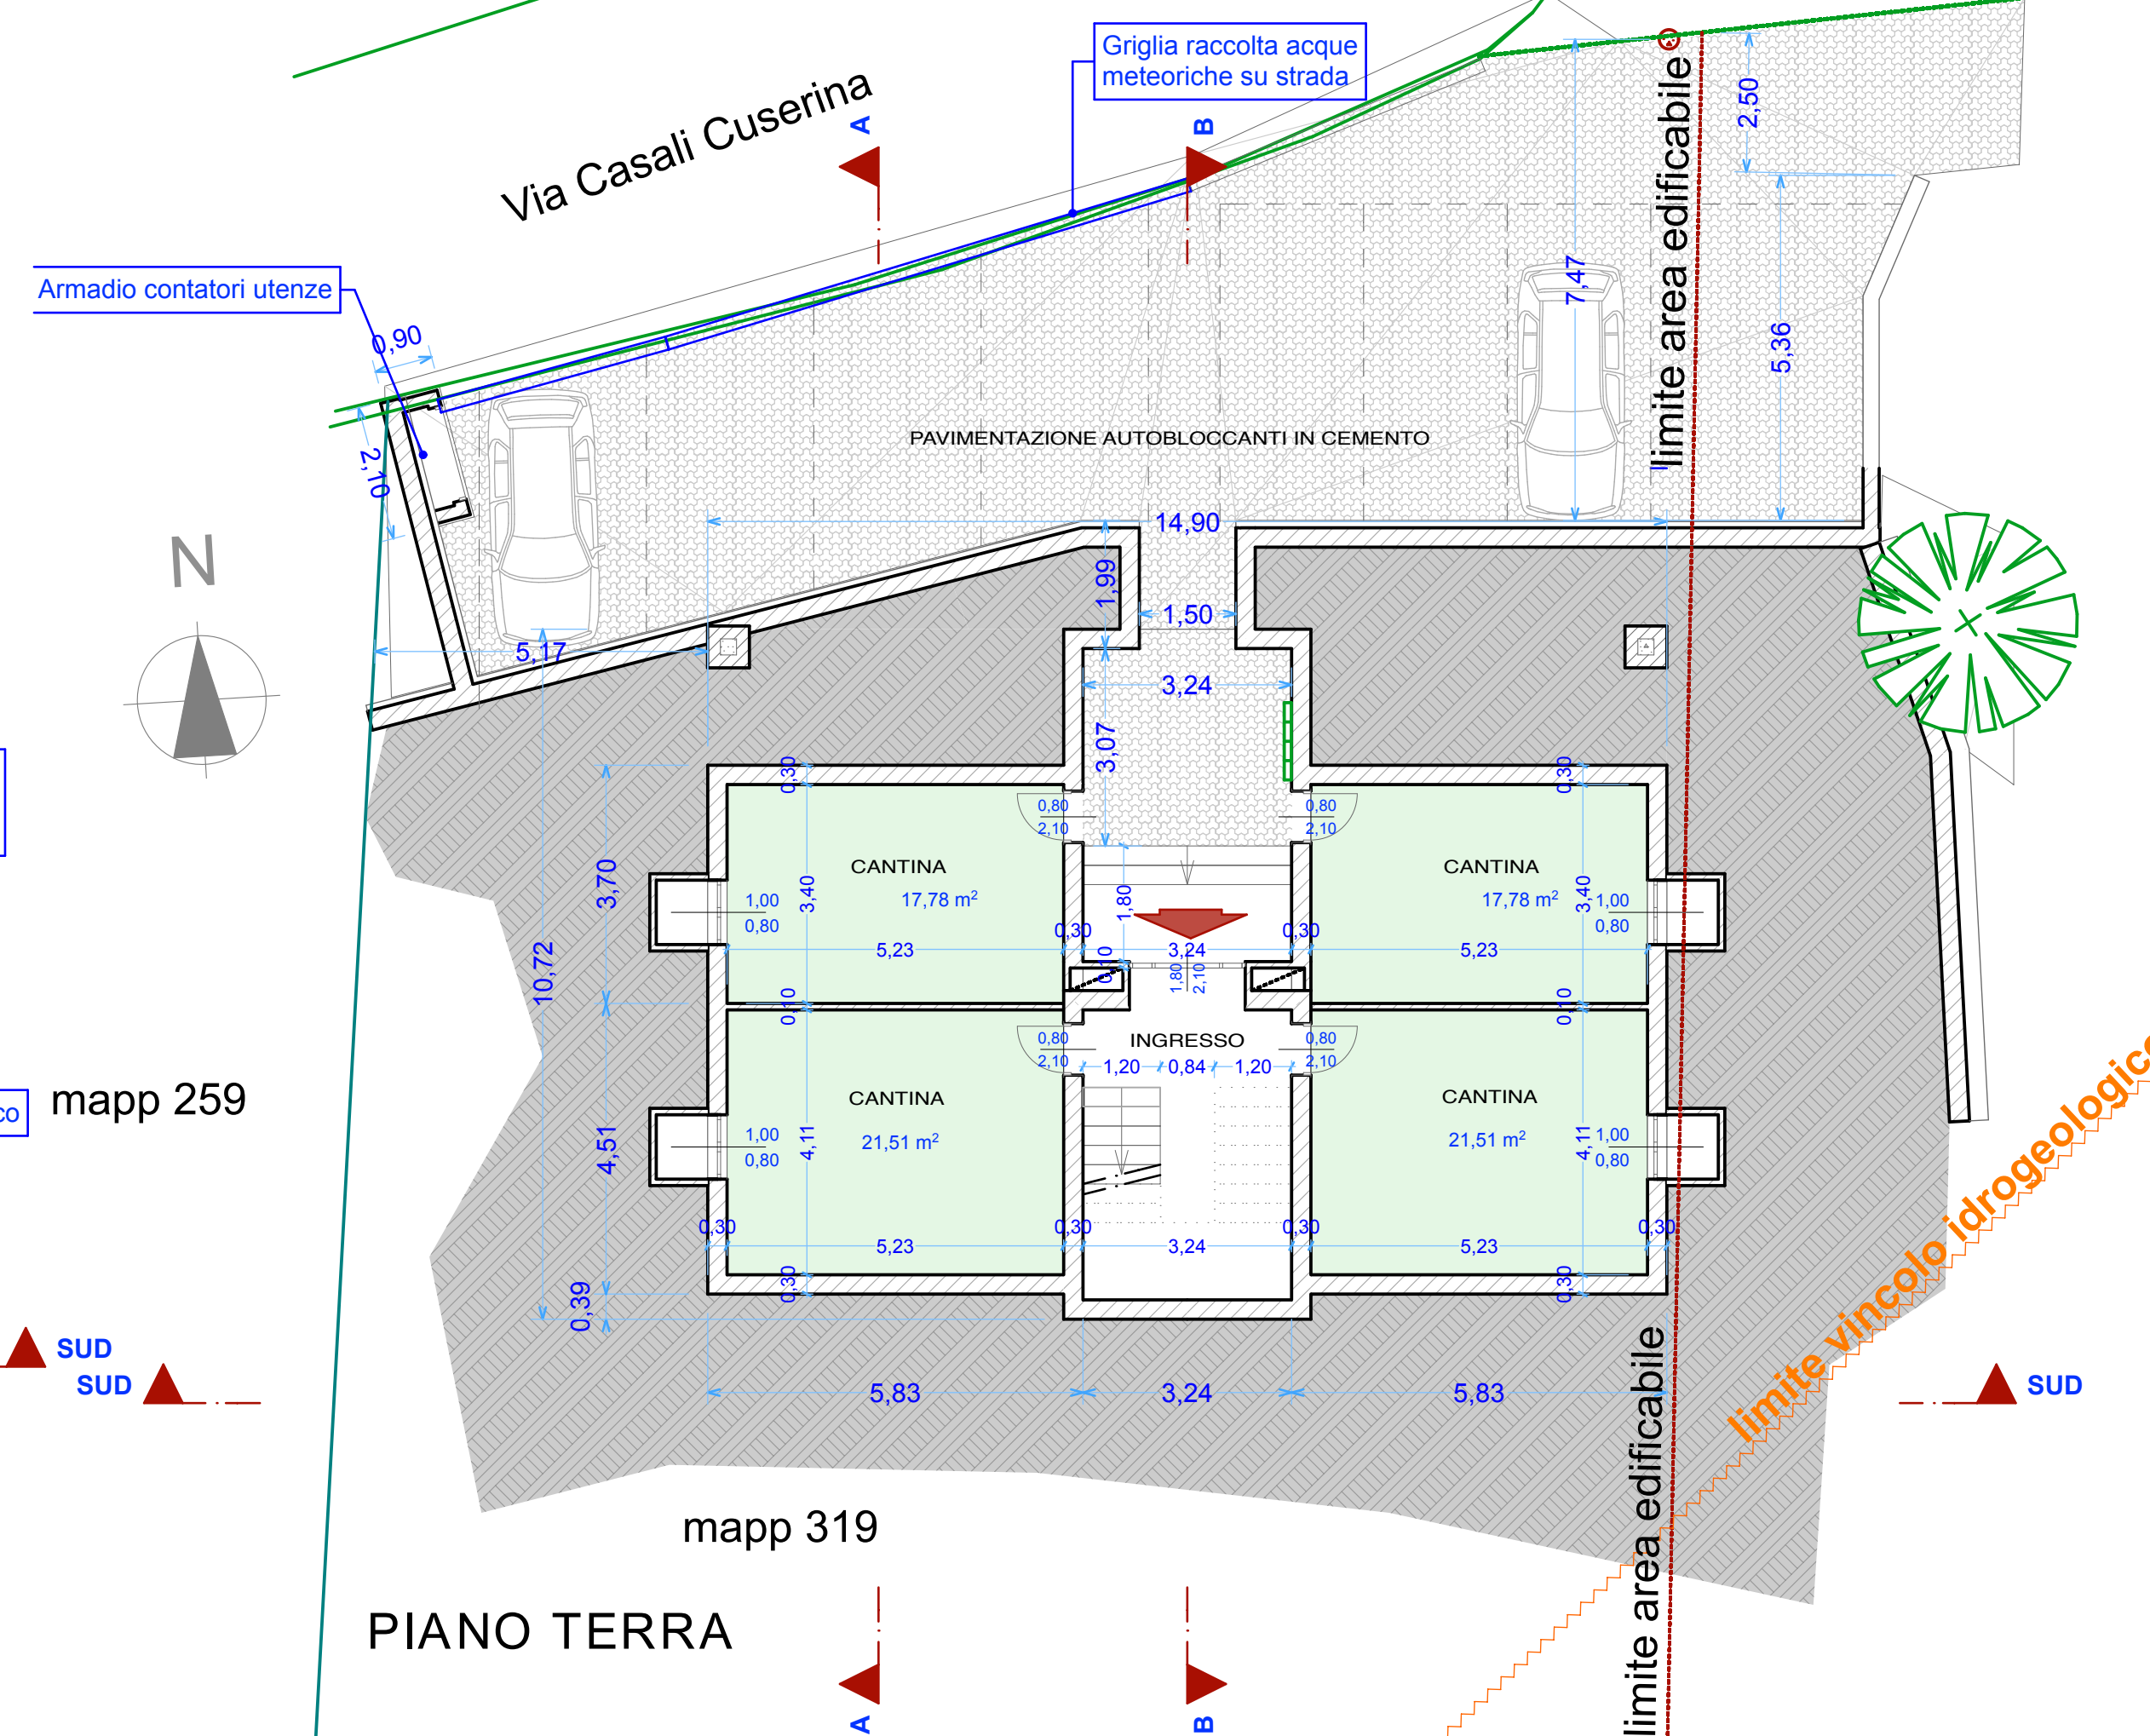

PIANO TERRA

STUDIO TECNICO
Dott. Arch. Alberto Carmine
Via Alla Cartiera 11 28822 Cannobio (VB)

COMUNE DI CANNOBIO
PROVINCIA DEL VERBANO CUSIO OSSOLA

Domanda di Autorizzazione Paesaggistica ordinaria

LA PROPRIETA' :
Dell'Anna Piera
Dell'Anna Celeste
Dell'Anna Franca
Dell'Anna Gaia
Dell'Anna Giammaria
Dell'Anna Giovanna
Dell'Anna Giovanni
Dell'Anna Giuditta
Dell'Anna Mario
De Carli Maria

PROGETTISTA
Arch. Alberto Carmine
Via Cartiera nr.11 - 28822
Ordine Architetti NO- VCO n° 1013

**NUOVA COSTRUZIONE EDIFICIO
RESIDENZIALE PLURIFAMIGLIARE**

OGGETTO PIANTE IN PROGETTO

Revisione AC

Scala 1:100

Cannobio li, 01/01/2026

Tavola n°
3
ter